


Bestaande situatie

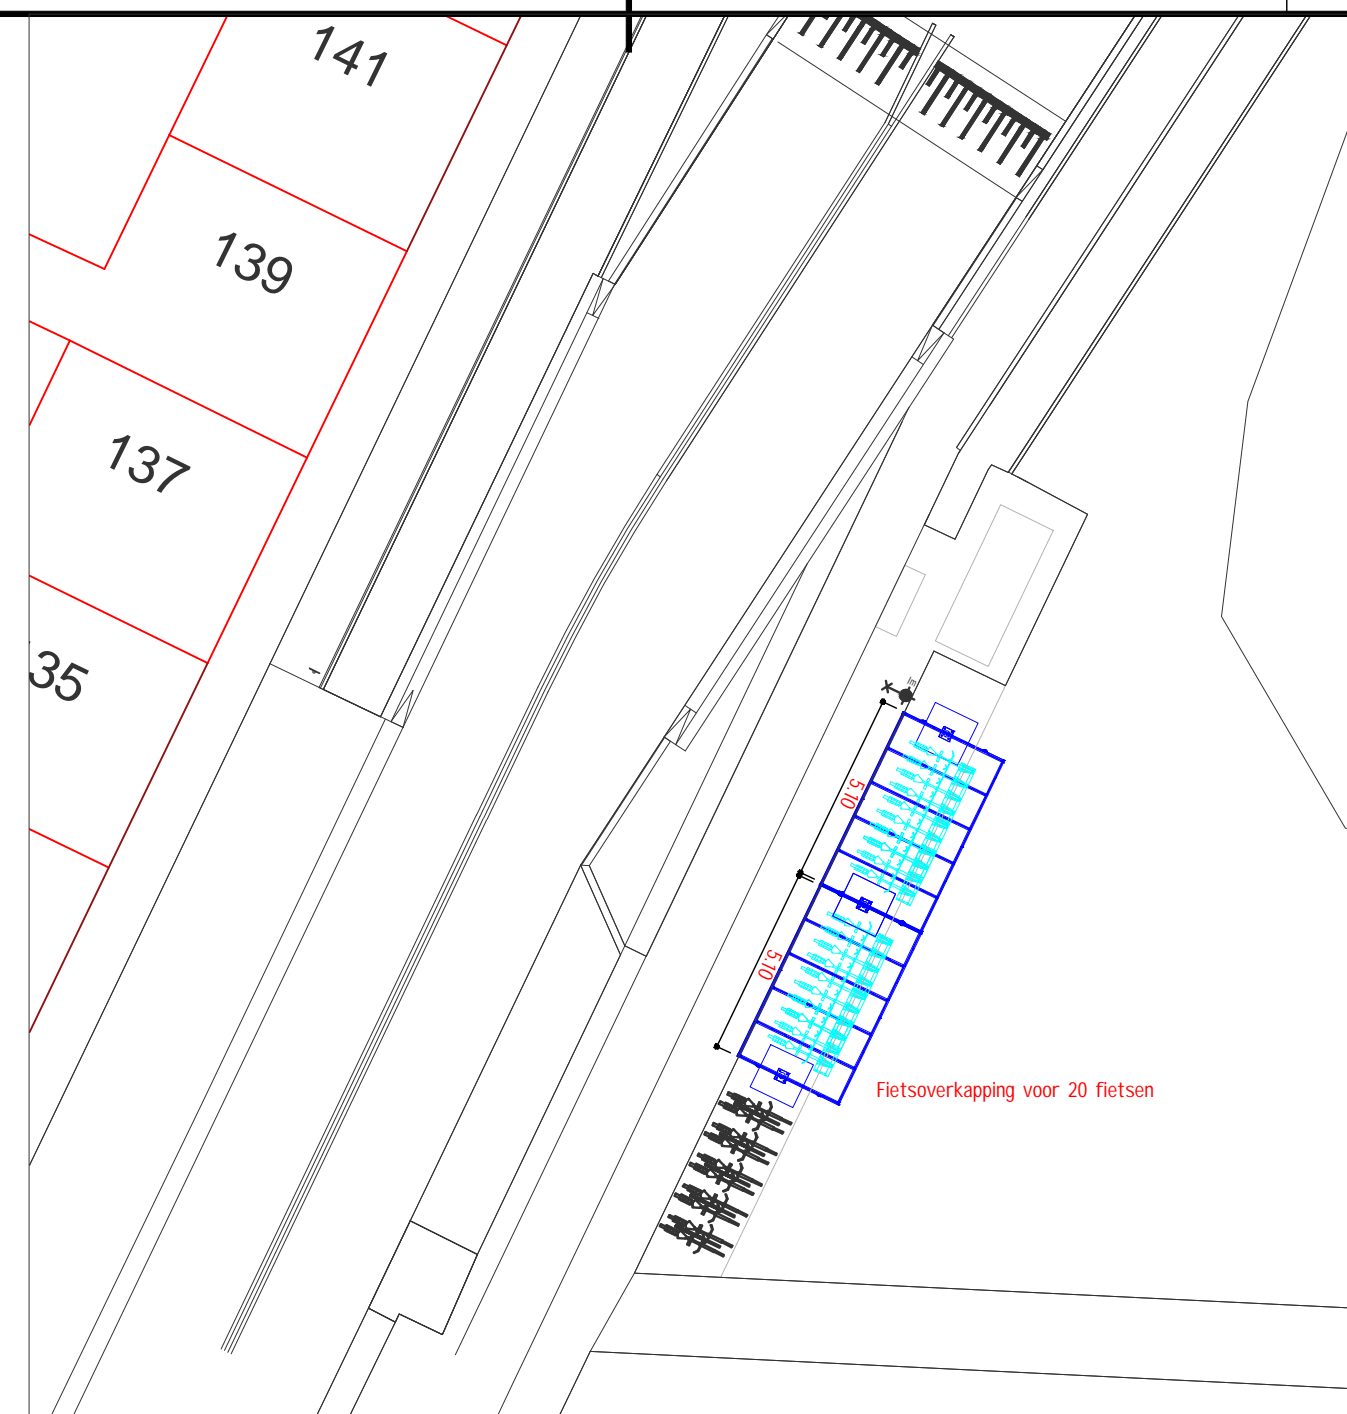

Toekomstige situatie



Foto verlengde overkapping



Fietsklemmen (voorvork-klem)



Bestaande situatie



Toekomstige situatie



- AFDELING WIJK- & STADSBEHEER
- Projecten-Services & Geodesie

GEMEENTE VEENENDAAL

WERK	Bushaltes Veenendaal			STRAATNAAM	Radhuisplein 1
	Fietsparkeervoorzieningen			POSTBUS NR	Postbus 1100
ONDERDEEL	Halte Korte Dreef			TELEFOON	0318-538538
	Gelegen aan de Prins Bernhardlaan			POSTCODE	3900 BC Veenendaal
				WEBSITE	https://www.veenendaal.nl
				EMAIL	Info@veenendaal.nl
TEKENING	B1935-4.6	FORMAAT	A2L	TIEKENAAR	ReDij
MOZARDNUMMER		SCHAAAL	1:200	DATUM	024-09-2021
				PROJECTLEIDER	StHol
				DATUM	24-09-2021

I:\PROJECTEN\2019\19-35 UPGRADE BUSHALTEN\4. CONTRACTFASE\BESTEKTEKENINGEN\BESTEKTEKENINGEN 07-09-2021