




De Reede, Halte Regge, bestaande situatie

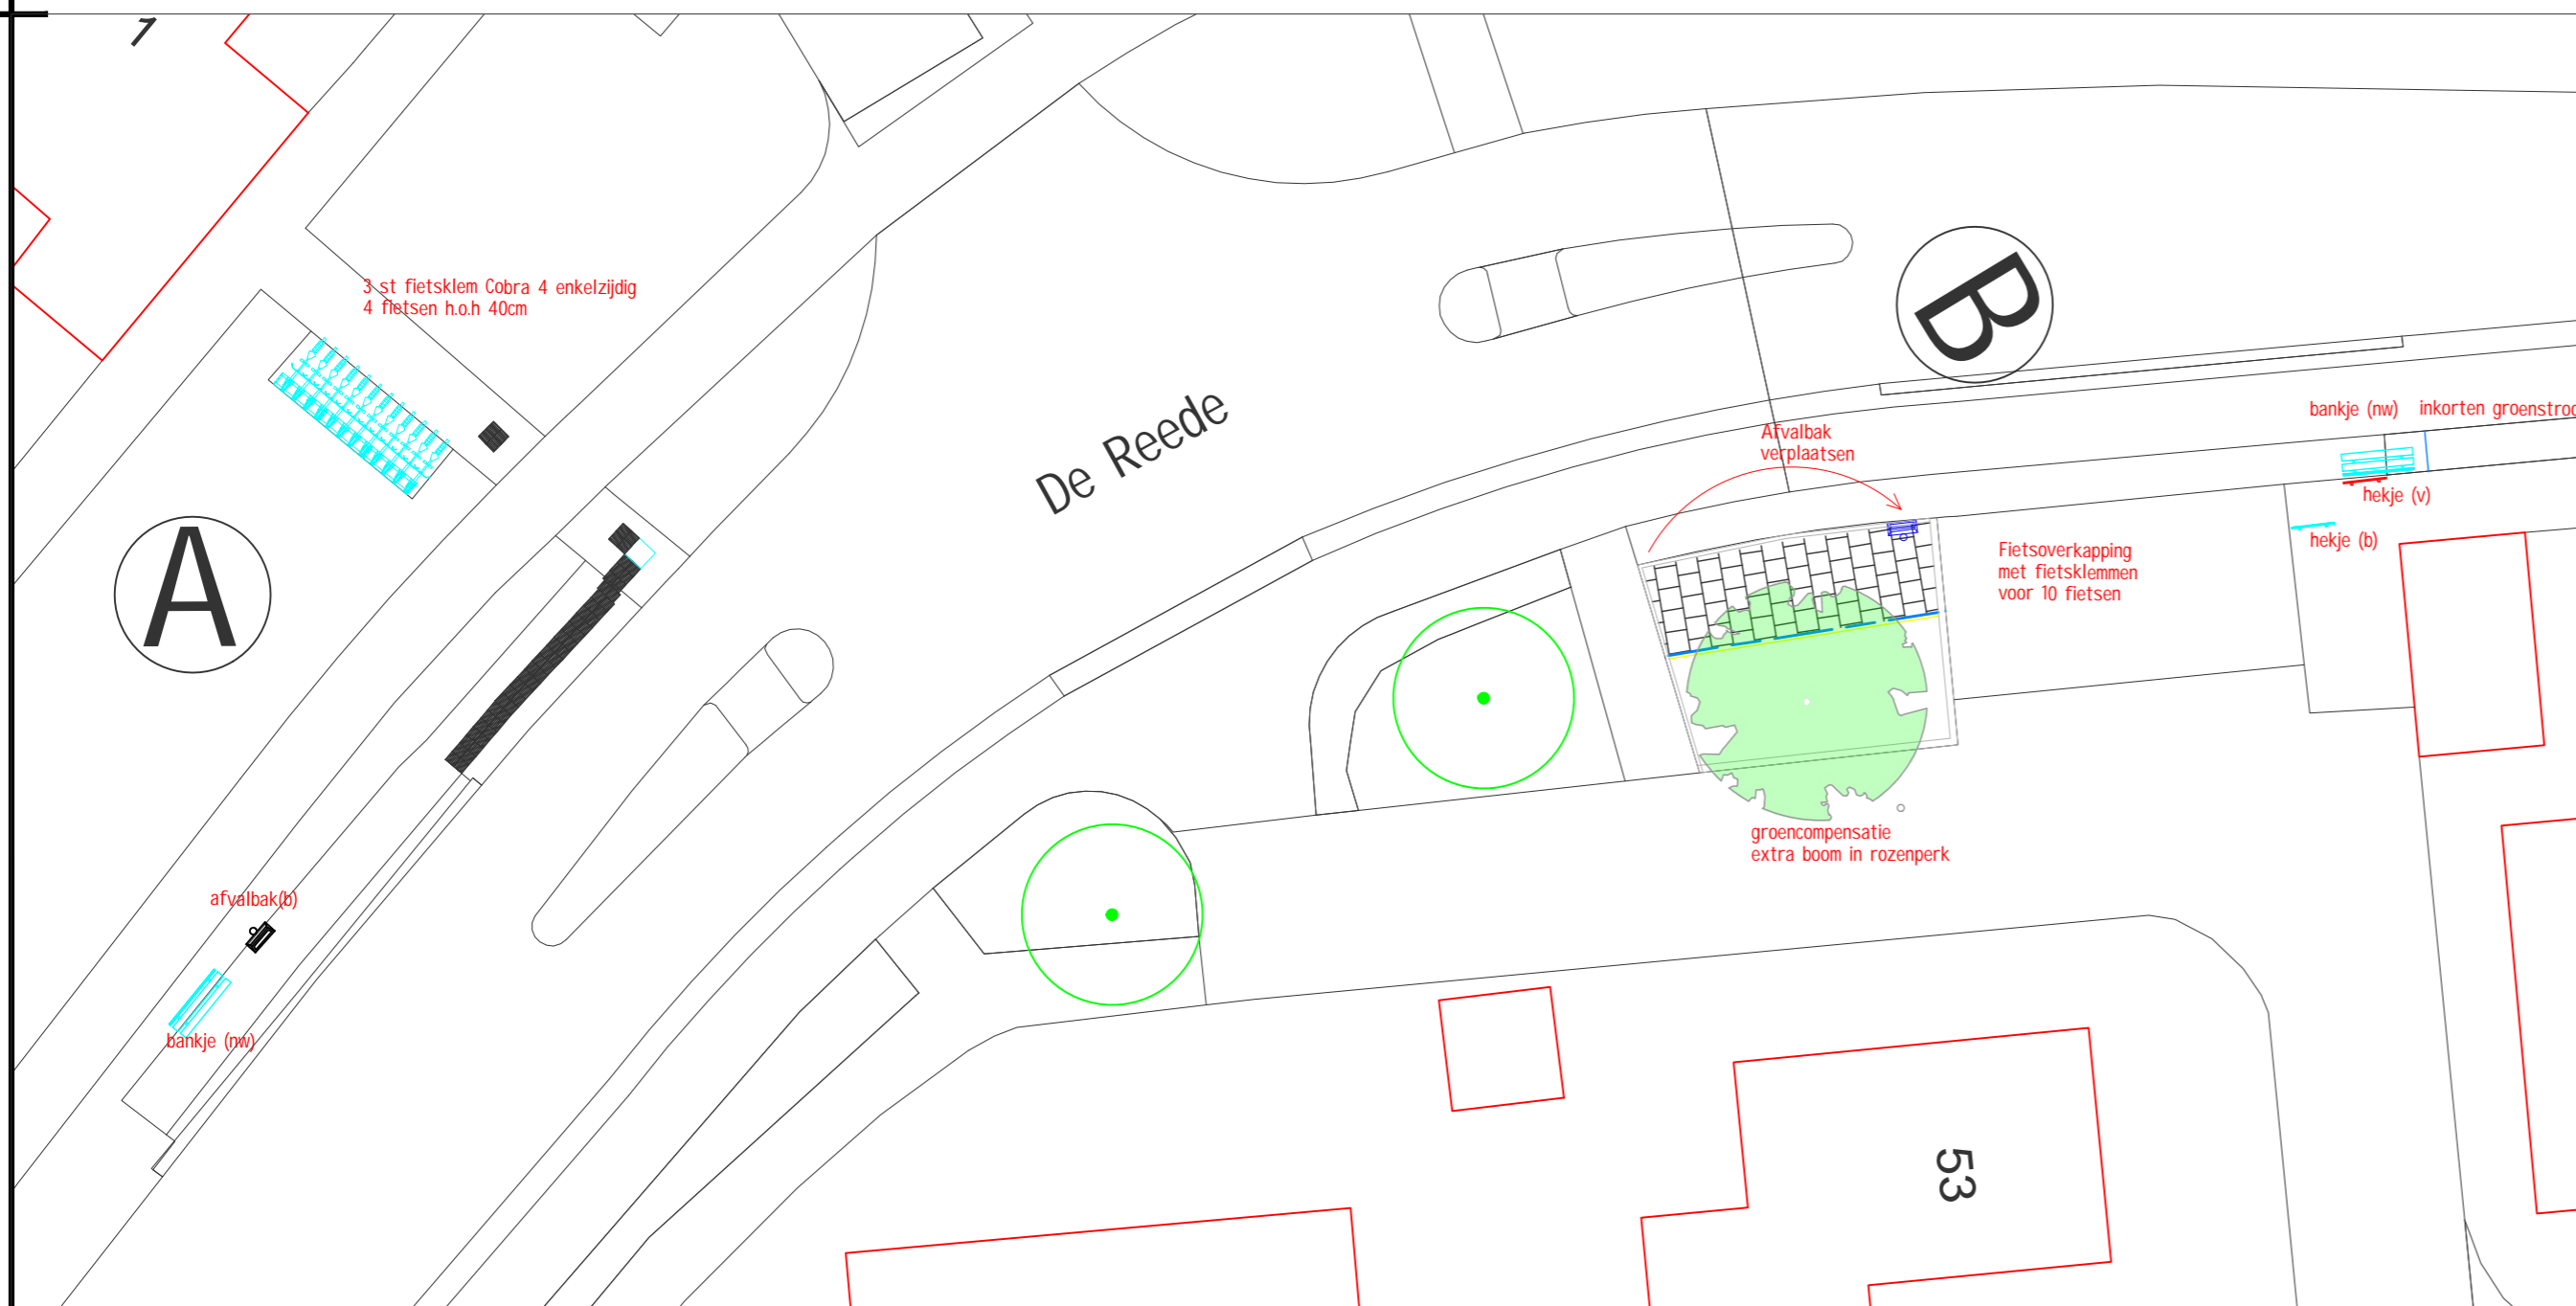

De Reede, Halte Regge, toekomstige situatie



Regge (A)



Regge (B)



Overkapping (donker grijs)



Fietsklemmen (voorvork-klem)

GEMEENTE VEENENDAAL

- AFDELING WIJK- & STADSBEHEER
- Projecten-Services & Geodesie

WERK	Bushaltes Veenendaal Fietsparkeervoorzieningen			STRAATNAAM	Raadhuisplein 1
ONDERDEEL	Halte Regge Gelegen aan de Reede			POSTBUS NR	Postbus 1100
TEKENING	B1935-1.4	FORMAAT	A2L	TELEFOON	0318-538538
MOZARDNUMMER		SCHAAL	1:200	POSTCODE	3900 BC Veenendaal
		TEKENAAR	ReDij	WEBSITE	https://www.veenendaal.nl
		MOZARDNUMMER		EMAIL	Info@veenendaal.nl
		DATUM	24-09-2021	PROJECTLEIDER	StHol
		DATUM	24-09-2021	DATUM	24-09-2021

I:\PROJECTEN\2019\19-35 UPGRADE BUSHALTEN\4. CONTRACTFASE\BESTEK\TEKENINGEN\BESTEKTEKENINGEN 07-09-2021