



Bestaande situatie

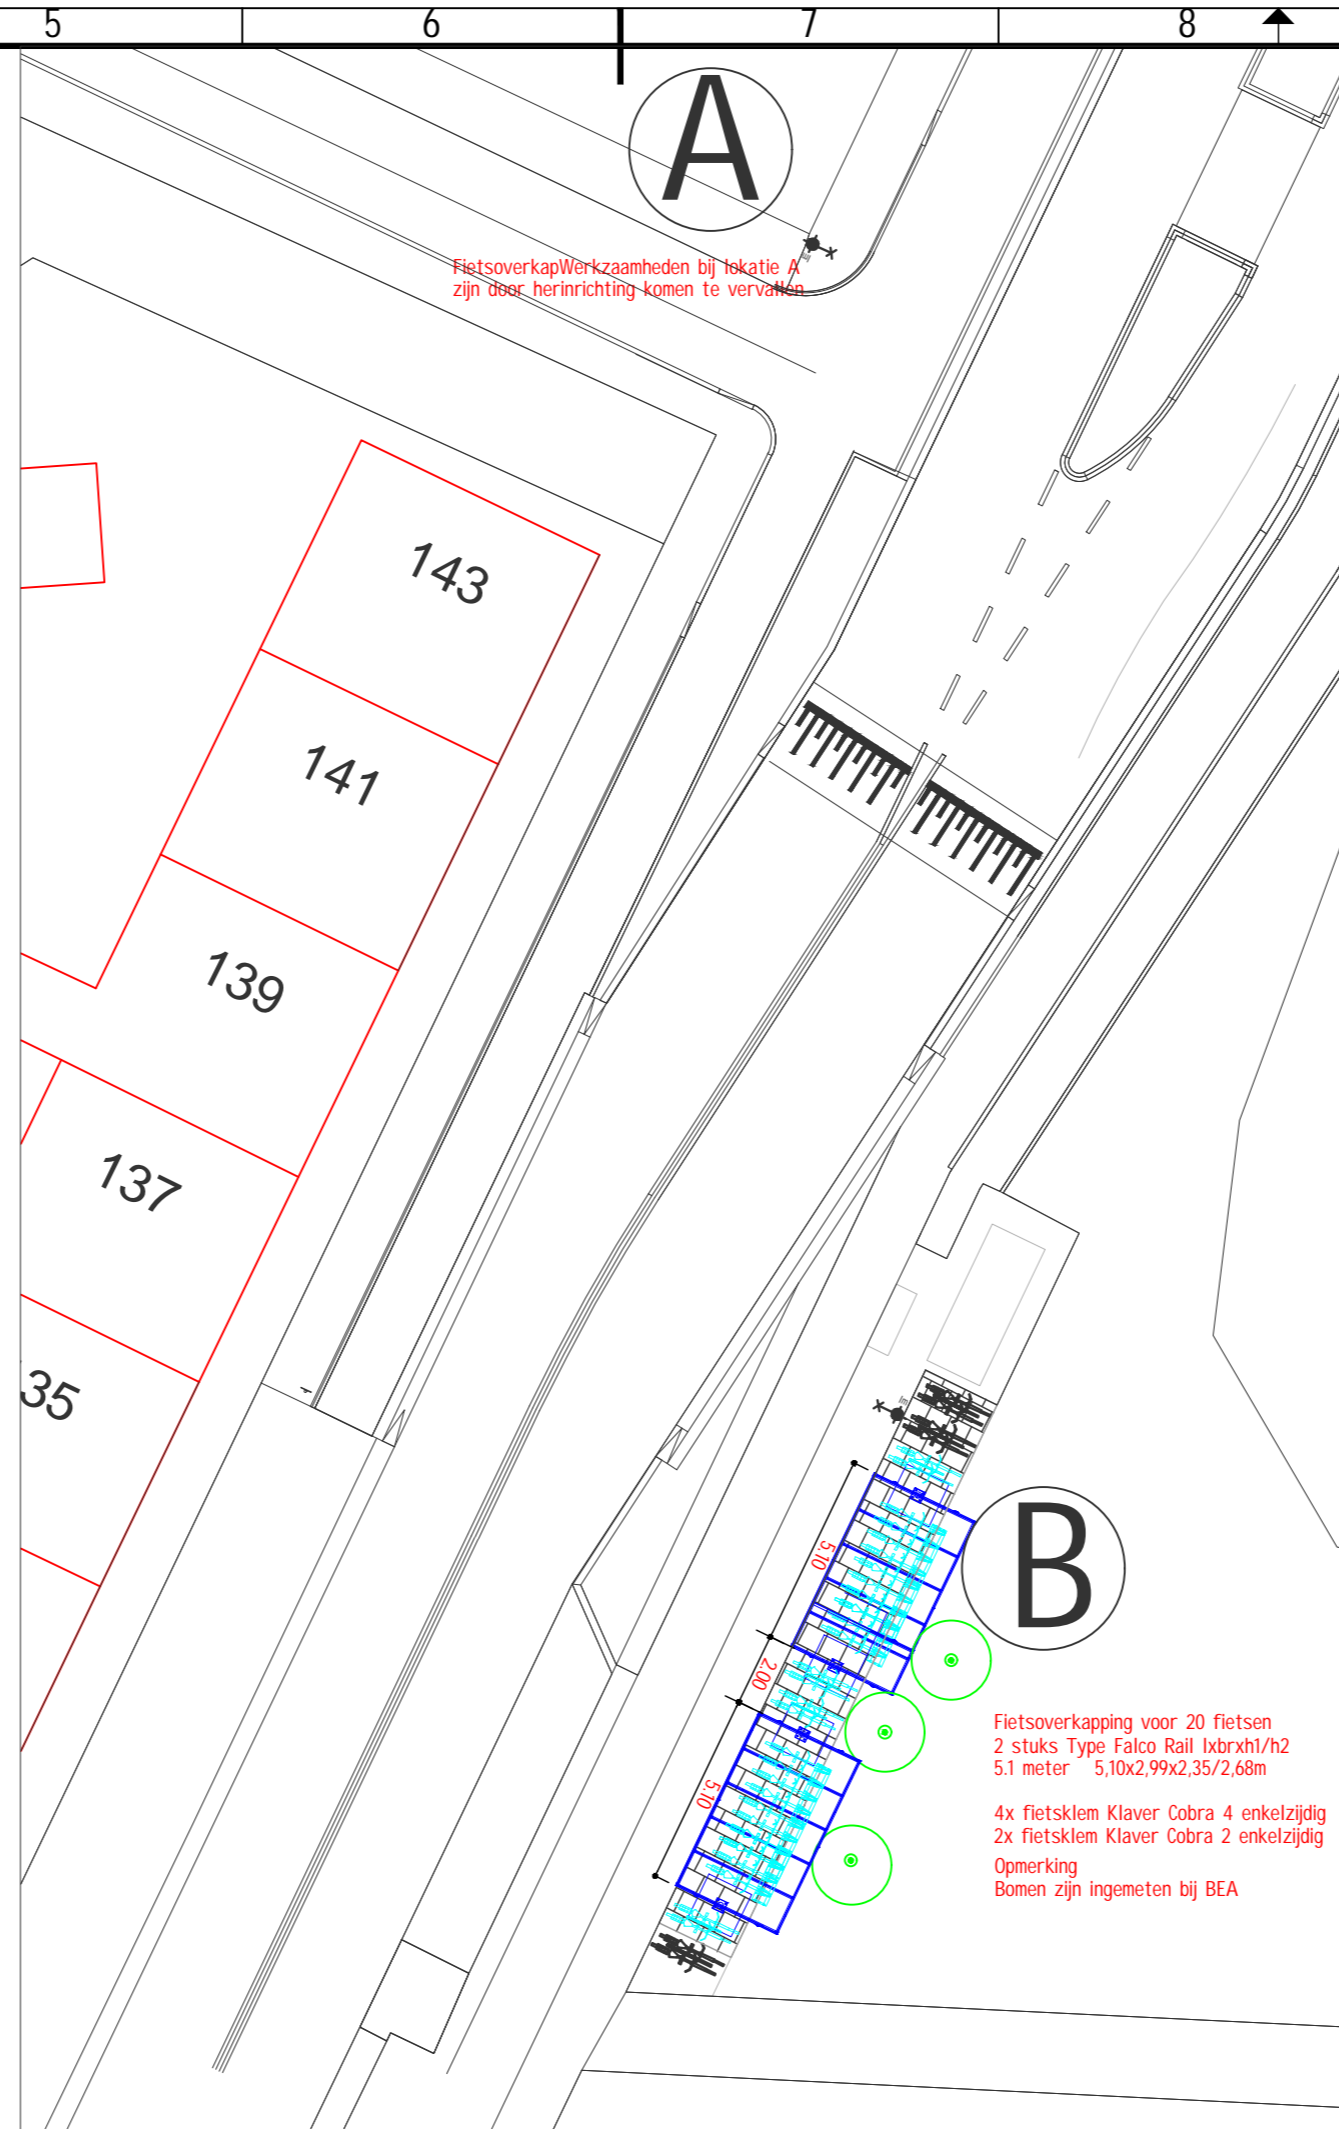

Toekomstige situatie

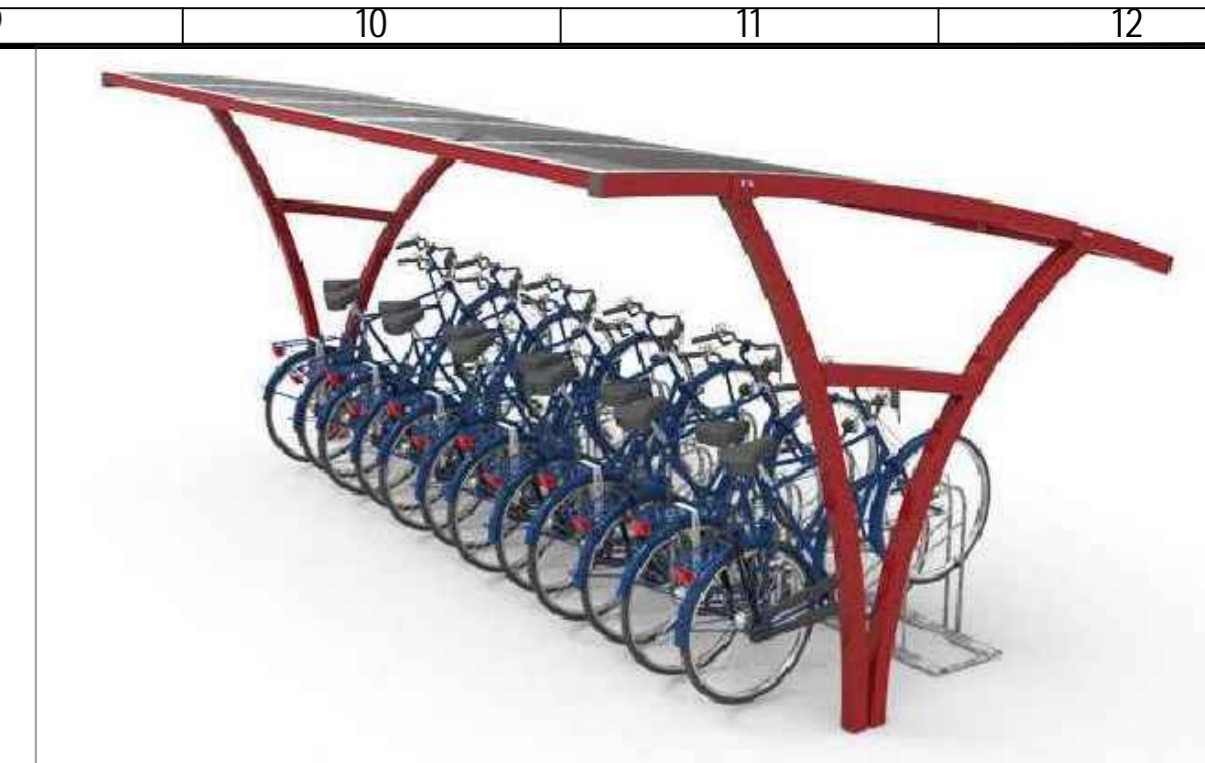

overkapping

4.6B Prins Bernhardlaan, Halte Korte Dreef



4.6B Bestaande situatie met ingetekende overkappingen

Legenda	
	Fietsnietje bestaand
	Fietsnietje aanbrengen
	Fietsnietje verwijderen
	Fietsklemmen hoog-laag, dubbelzijdig (nw)
	Fietsklemmen hoog-laag, enkelzijdig (nw)
	Haltebord bestaand
	Afvalbak bestaand
	Afvalbak plaatsen (T)
	Afvalbak verwijderen
	Afvalbak verplaatsen
	Bank aanbrengen (T)
	Lichtmast (bestaand)

		<ul style="list-style-type: none"> • AFDELING WIJK- & STADSBEHEER • Projecten-Services & Geodesie 					
		<p>WERK Bushaltes Veenendaal Fietsparkeervoorzieningen</p> <p>ONDERDEEL Halte Korte Dreef Gelegen aan de Prins Bernhardlaan</p>					
TEKENING	B1935-4.6	FORMAAT	A2L	TEKENAAR	ReDij	PROJECTLEIDER	StHol
MOZARDNUMMER		SCHAAL	1:200	DATUM	03-02-2022	DATUM	03-02-2022