


De Reede, Halte Regge, bestaande situatie



De Reede, Halte Regge, toekomstige situatie

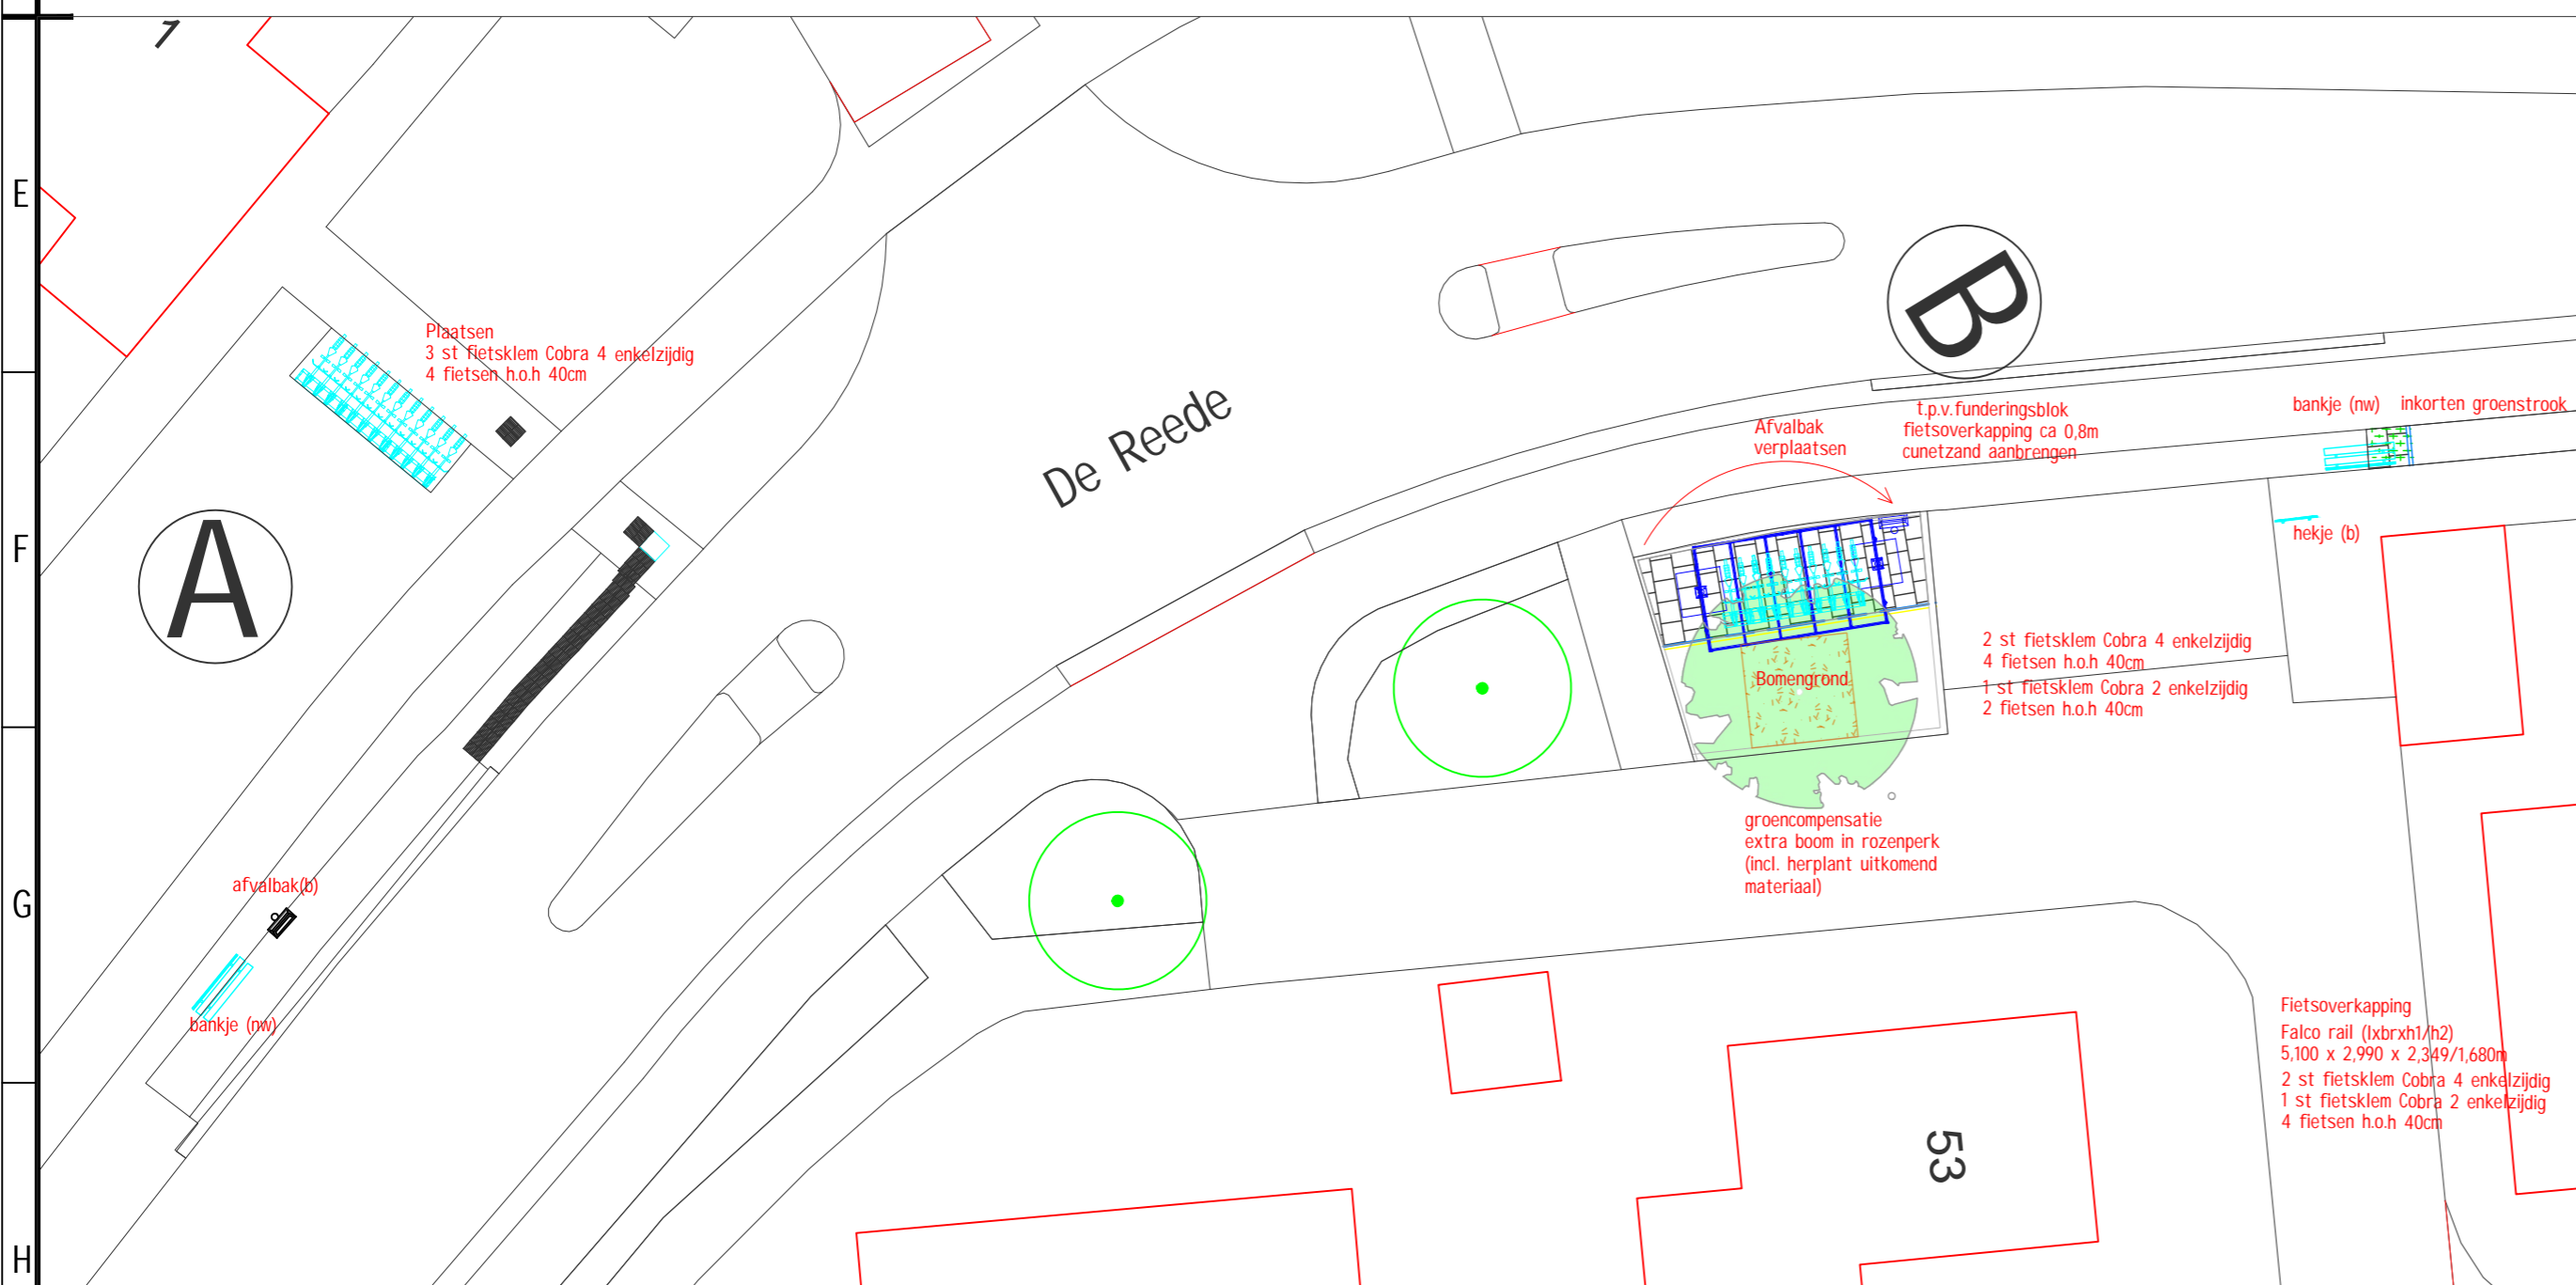

Regge (A)




Regge (B)



Overkapping (donker grijs)

Legenda

- Fietsnietje bestaand
- Fietsnietje aanbrengen
- Fietsnietje verwijderen
- Fietsklemmen hoog-laag, dubbelzijdig (nw)
- Fietsklemmen hoog-laag, enkelzijdig (nw)
- Haltebord bestaand
- Afvalbak bestaand
- Afvalbak plaatsen (T)
- Afvalbak verwijderen
- Afvalbak verplaatsen
- Bank aanbrengen (T)
- Lichtmast (bestaand)



GEMEENTE VEENENDAAL

- AFDELING WIJK- & STADSBEHEER
- Projecten-Services & Geodesie

WERK	Bushaltes Veenendaal Fietsparkeervoorzieningen			STRAATNAAM	Raadhuisplein 1
	ONDERDEEL	Halte Regge Gelegen aan de Reede			POSTBUS NR
TEKENING		B1935-1.4	FORMAAT	A2L	TELEFOON
MOZARDNUMMER		SCHAAL	1:200	DIJENNAAR	ReDij
		DATUM	18-11-2021	PROJECTLEIDER	StHol
		DATUM	18-11-2021		