




Halte A Bestaande situatie

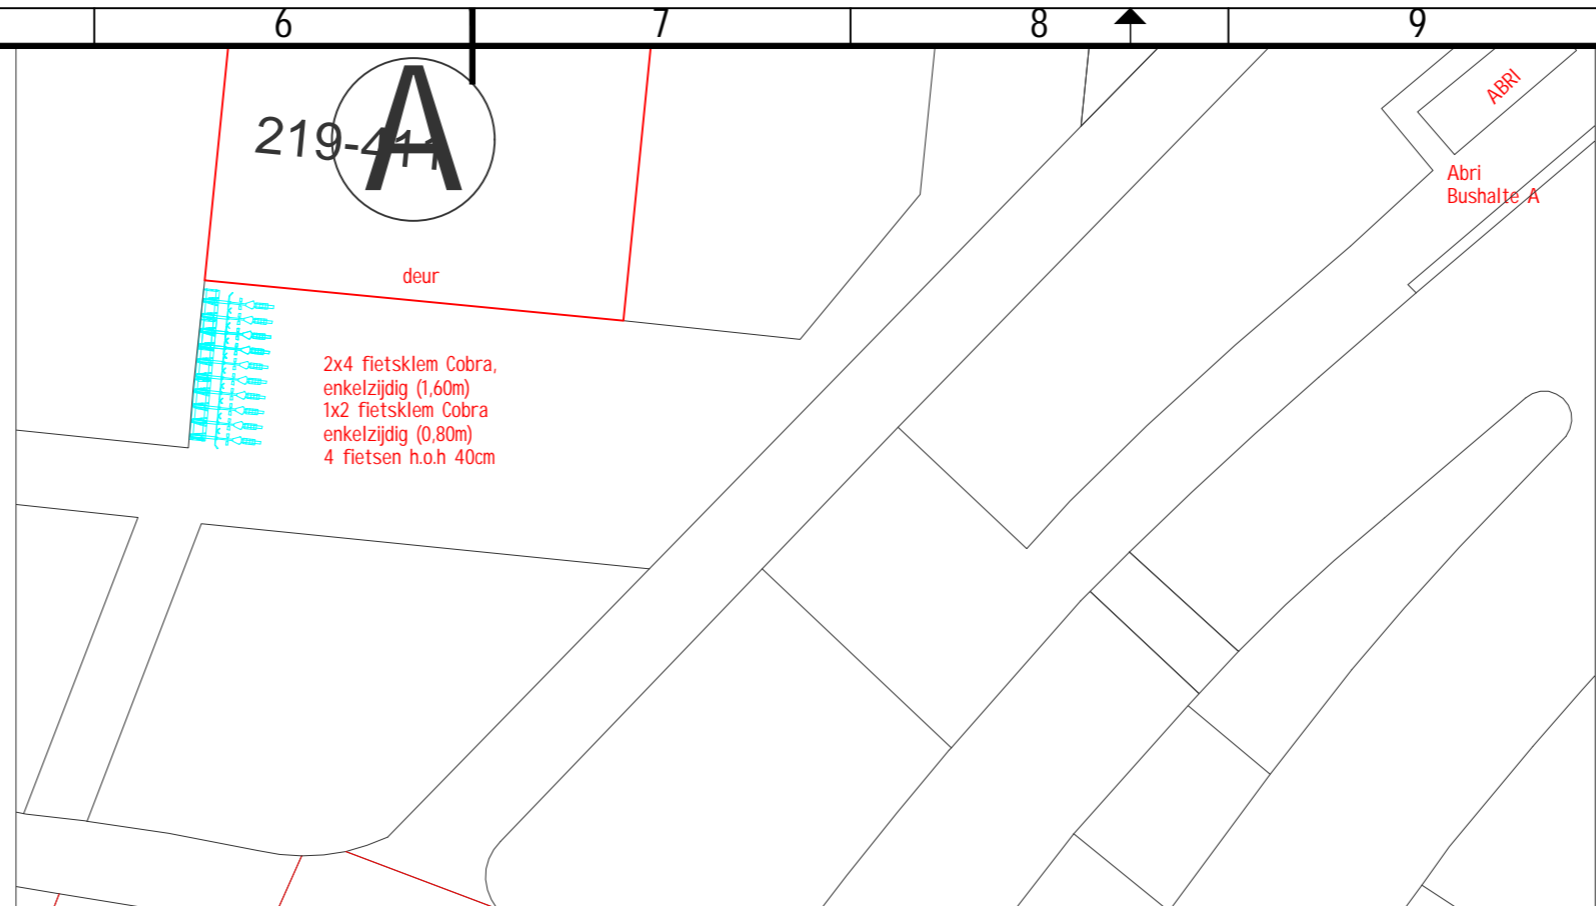


Halte A Toekomstige situatie

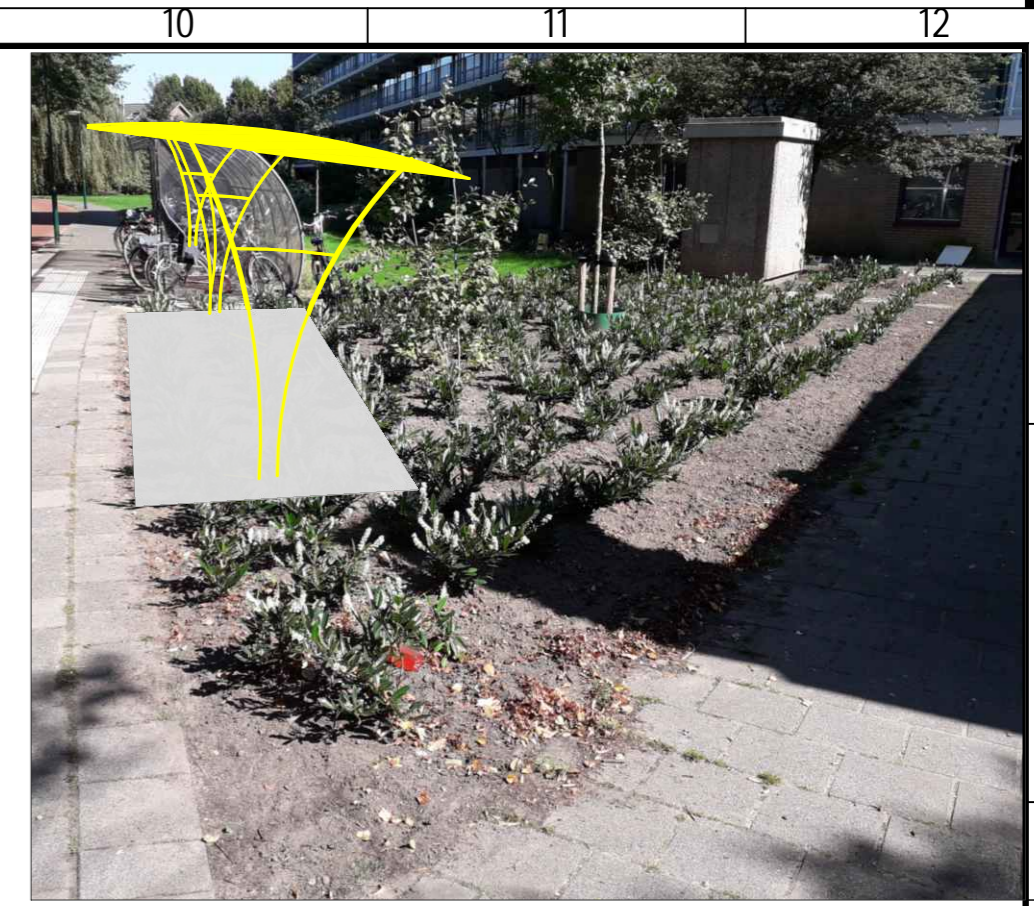


Groenstrook naast halte B

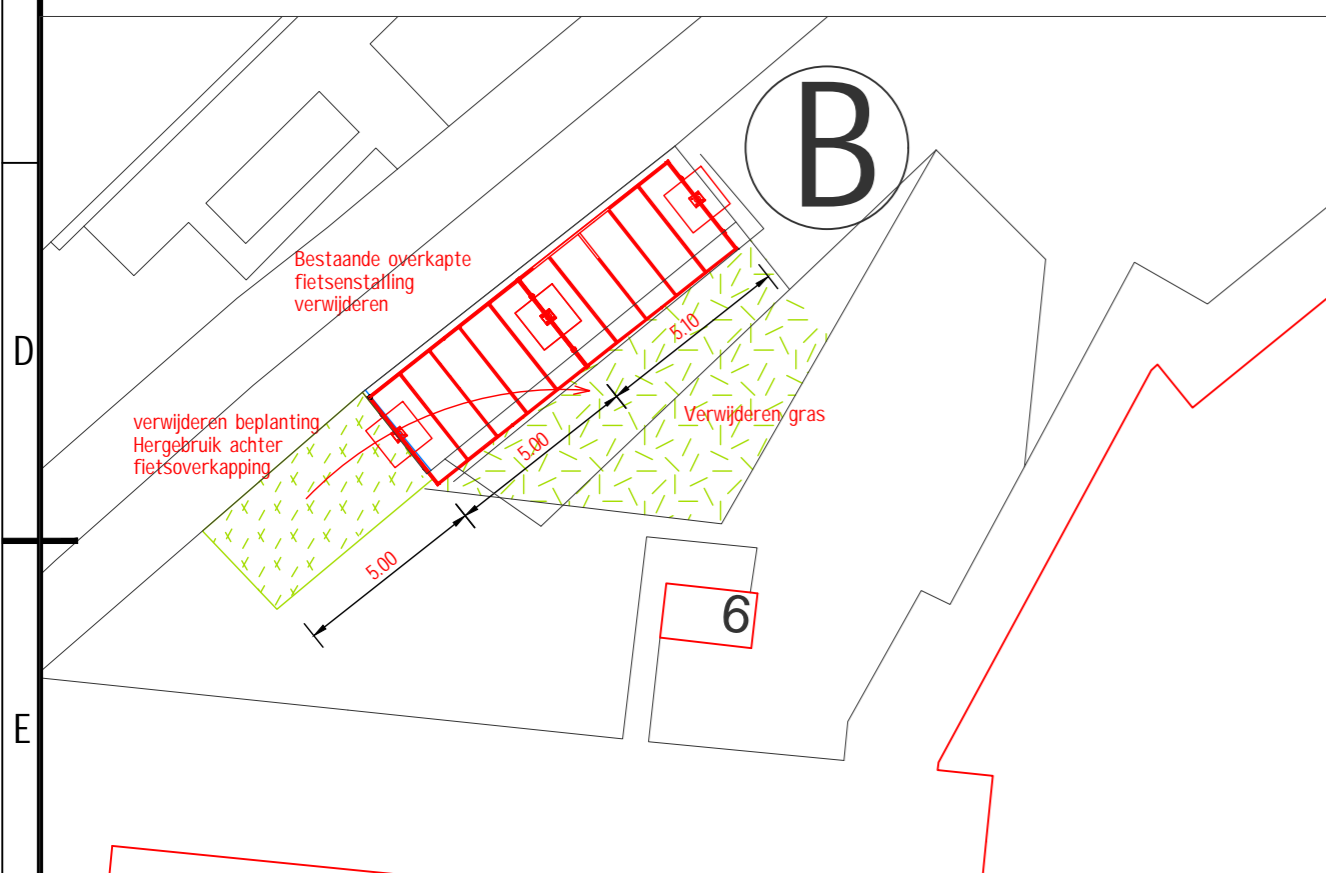

Halte B Bestaande situatie

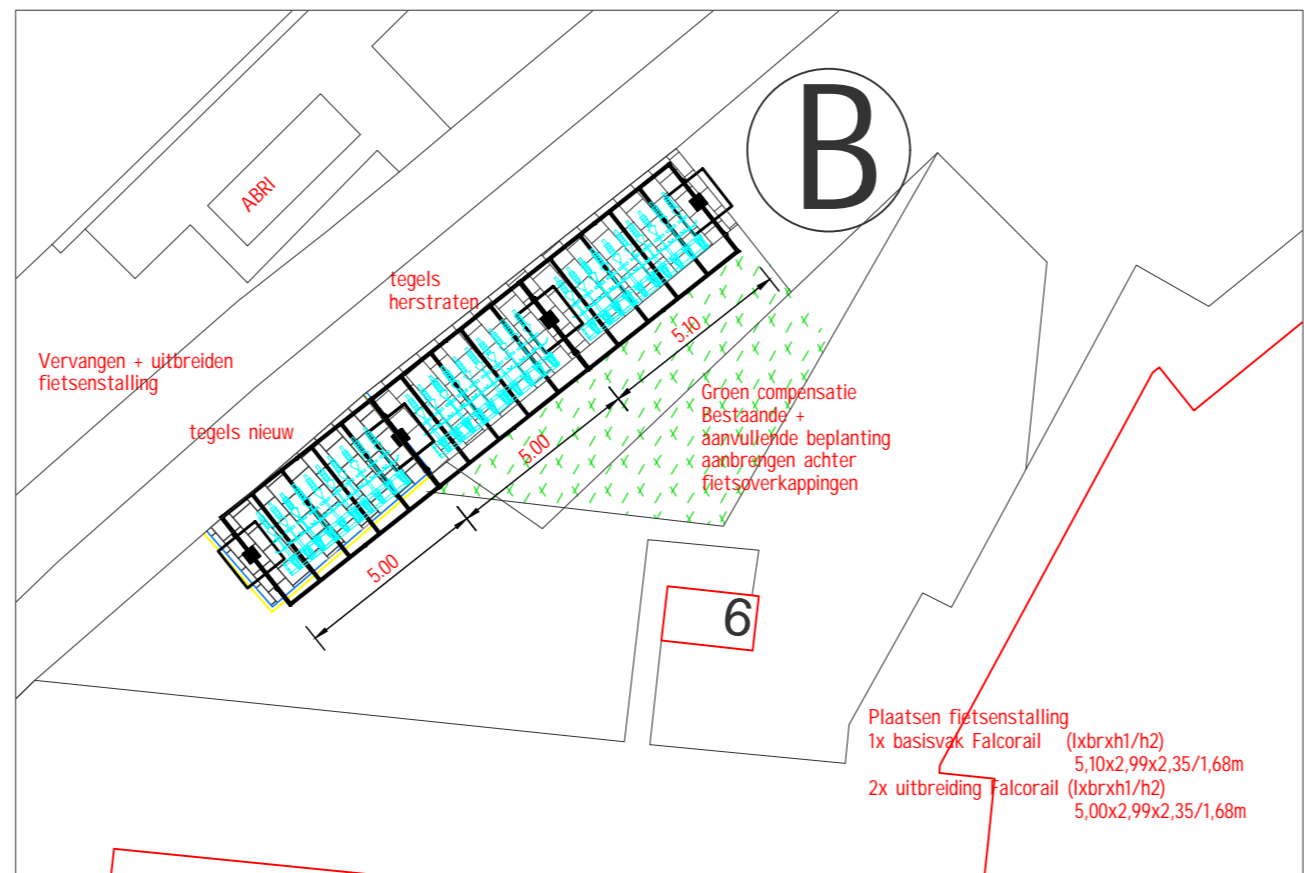


Halte B Toekomstige situatie

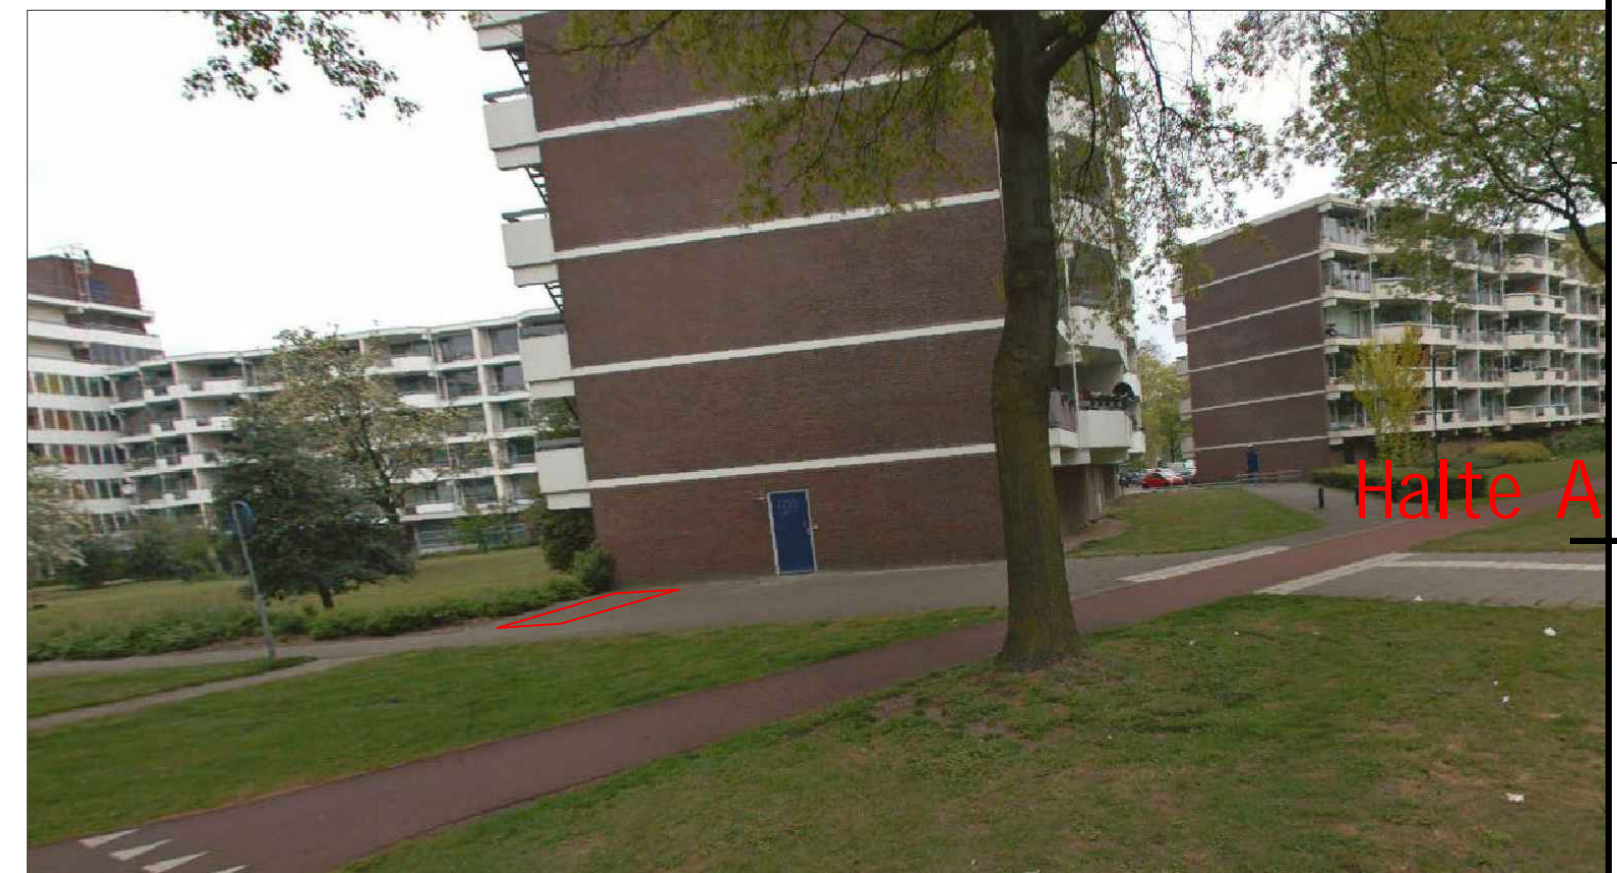

Halte A

3.3 Grote beer, Halte Sirius

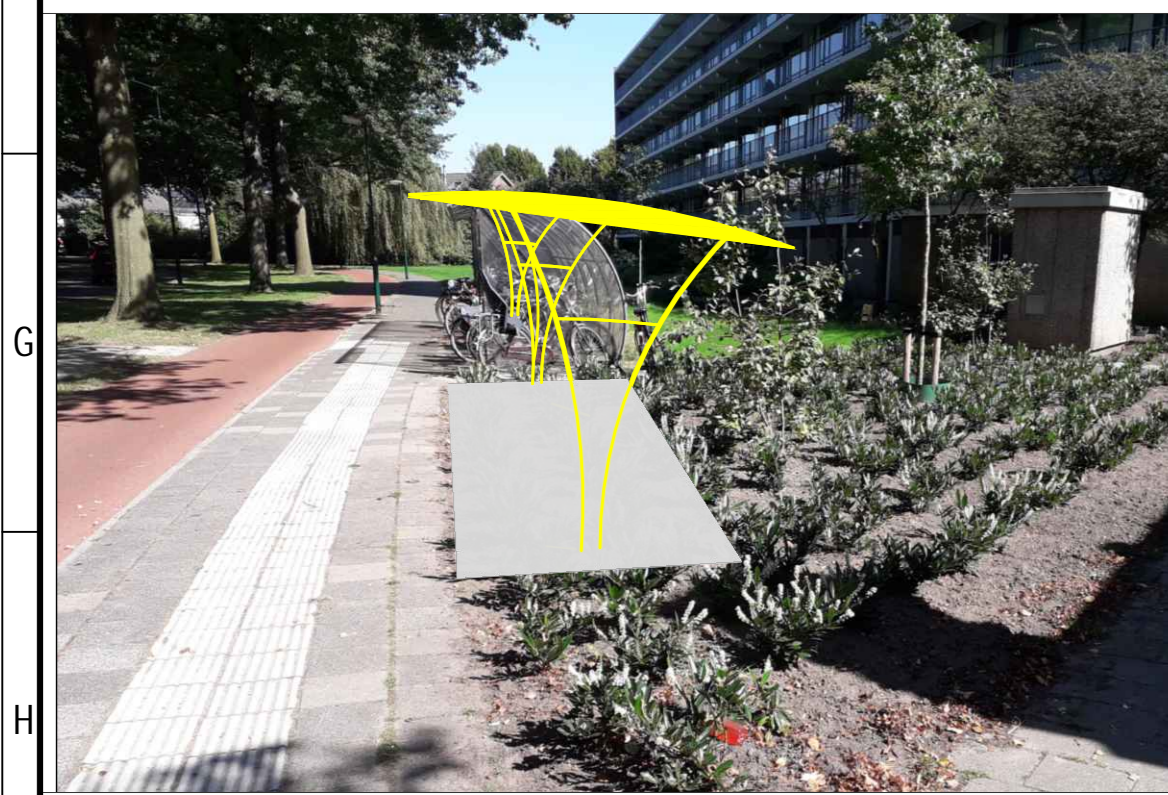

Halte B



Groenstrook achter halte B



Overkapping + aanbouw

Legenda

- Fietsnietje bestaand
- Fietsnietje aanbrengen
- Fietsnietje verwijderen
- Fietsklemmen hoog-laag, dubbelzijdig (nw)
- Fietsklemmen hoog-laag, enkelzijdig (nw)
- Haltebord bestaand
- Afvalbak bestaand
- Afvalbak plaatsen (T)
- Afvalbak verwijderen
- Afvalbak verplaatsen
- Bank aanbrengen (T)
- Lichtmast (bestaand)

GEMEENTE VEENENDAAL

• AFDELING WIJK- & STADSBEHEER
• Projecten-Services & Geodesie

WERK	Bushaltes Veenendaal Fietsparkeervoorzieningen			STRAATNAAM	Raadhuisplein 1
ONDERDEEL	Halte Sirius Gelegen aan de Grote Beer			POSTBUS NR	Postbus 1100
TEKENING	B1935-3.3	FORMAAT	A2L	TELEFOON	0318-538538
MOZARDNUMMER		SCHAAL	1:200	POSTCODE	3900 BC Veenendaal
		DIJKENAAR	ReDij	WEBSITE	https://www.veenendaal.nl
		DATUM	18-11-2021	EMAIL	Info@veenendaal.nl
		PROJECTLEIDER	StHol	DATUM	18-11-2021